Légende

- Voirie en enrobés noirs
- Voirie en enrobés noirs sur Béton BC5
- Stationnement en pavés béton joint vert
- Stationnement en enrobés noirs
- Réseau piéplé pour poire cycliste
- Trottoir en enrobés noirs
- Trottoir en pavés béton
- Espaces verts
- Bordurette CR1
- Bordure A2
- Bordure T2
- Bordure A2T2
- Caniveau CE1
- Bordure PTP 15x30 - rue 2cm
- Bordure PTP 15x30 - rue 2cm
- Bordure PTP 15x30 - rue 10cm
- Bordure QUA BU5
- Dalle Podotactile
- Poteau
- Regard de Visite
- Canalisation EP PVC
- Grille 15x30
- Panneau de Signalisation

DEPARTEMENT DU NORD
VALENCIENNES

☐ Esquisse ☐ Avant-projet ☒ Projet ☐ Exécution

OBJET :	AMENAGEMENT
SITUATION :	VALENCIENNES - PLANE DE NONS
INTITULE :	AMENAGEMENT DE LA RUE DU 32e RI

LE MAÎTRE D'OEUVRE VRD

AGECI ingénierie
Z.A. Les Hautes Bruyères
2 rue de la Vallée
F - 59 553 LAUWIN PLANQUE
Tél : 03 27 83 60 47

LE MAÎTRE D'OUVRAGE

Ville de Valenciennes

CARACTERISTIQUES

Echelle :	1/250
Dessiné par :	LEFEBVRE
Contrôle :	LEFEBVRE
Date :	12/2021
Indice en cours :	A - ÉTUDE

Plan Voirie - Assainissement

VRD 01
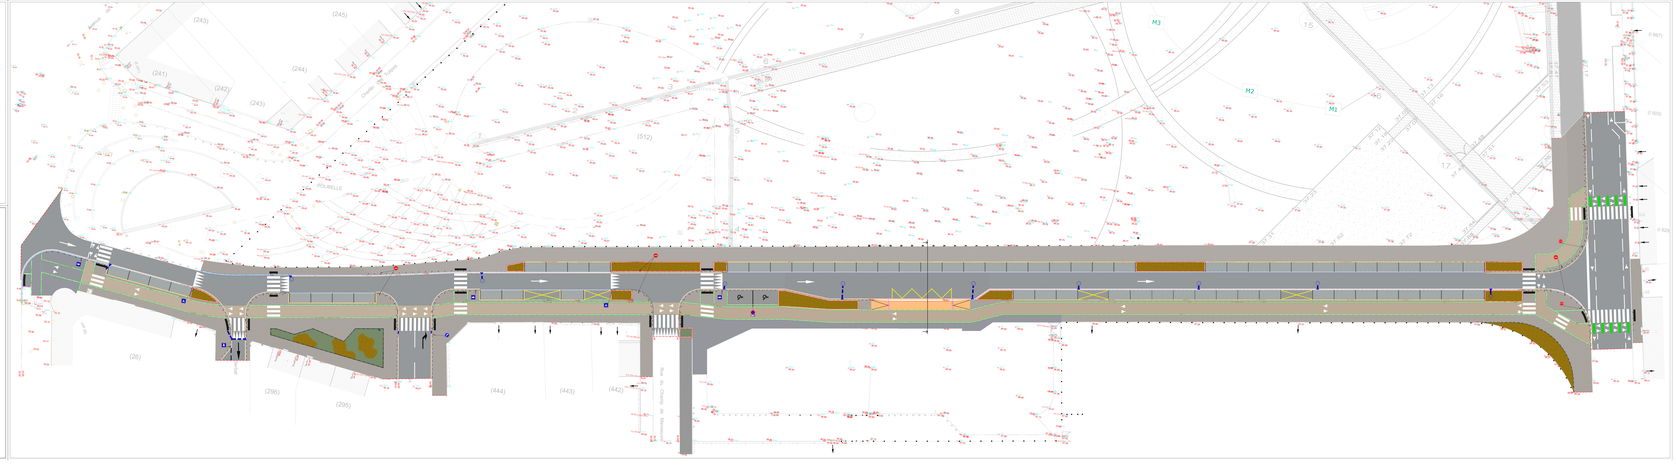
A	Création du plan d'aménagement pour diffusion
B	
C	
D