Gexpeo
Géomètre-Expert
Bureau d'Etudes VRD

GÉOMÈTRE-EXPERT
CONSEILLER VALORISER GARANTIR

Nos compétences à vos mesures

Successeur de Etienne CHAILLET, de Antoine BOURGOIN et de Michel BON

VALENCIENNES

Quartier Nungesser

Section S

PLAN TOPOGRAPHIQUE

Affaire n°	Date:	Echelle :
59606-1606	14/10/2024	1/250

Nom du fichier :
59606-1606 Valenciennes Quartier Nungesser_2024

Phase : Existant | Indice n° : **01**

Indice	Date	Modifications	Dessin
01	22.10.2024	Plan d'état des lieux - Planche 1/2	G.D

21 Rue Saint-Jacques
59300 VALENCIENNES
Tél:03.27.46.16.62
Fax:03.27.29.55.13
contact@gexpeo.com
Réf : 59606-1606

ORDRE DES GÉOMÈTRES EXPERTS FRANCE
Rémi DEREMETZ
Géomètre-Expert
21 Rue Saint Jacques
59300 VALENCIENNES
Tél:03.27.46.16.62
Fax:03.27.29.55.13
N° d'inscription 5374

LEGENDE

- Réseau Unitaire
- Réseau Eaux Pluviales
- Réseau Eaux Usées

LEGENDE DES SYMBOLES

Arbre		Feux Tricolore		Accès	Pylone E.D.F.
Bâti dur		Feux Piéton		Limite de cadastre	Pylone P.T.T.
Bâti léger		Poteau Signalisation		Bordure de Fossés, talus	Pylone E.D.F. EP
muret		Panneau direction		Haie	Pylone E.D.F. P.T.T.
pilastre		Panneau carré		Plaque grillage	Pylone EP E.D.F. P.T.T.
Avaloir		Panneau commune		Clôture	Candélabre
Bordure avaloir		Panneau rectangulaire		Limite de chemin,rue	Sens de pente
50 ou 80		Panneau Publicitaire		Bordure	Clé eau
Regard dom 50 ou 80		Poteau Incendie Bouche Incendie		PI	Clé gaz
Regard de Visite ø 60		Floque P.T.T.		Coffret EDF Coffret GDF	Cabine Tél

Application cadastrale

PLANIMETRIE SYSTEME LAMBERT 93 ZONE 9 (CC 50)
NIVELLEMENT RATTACHE AU SYSTEME I.G.N.69
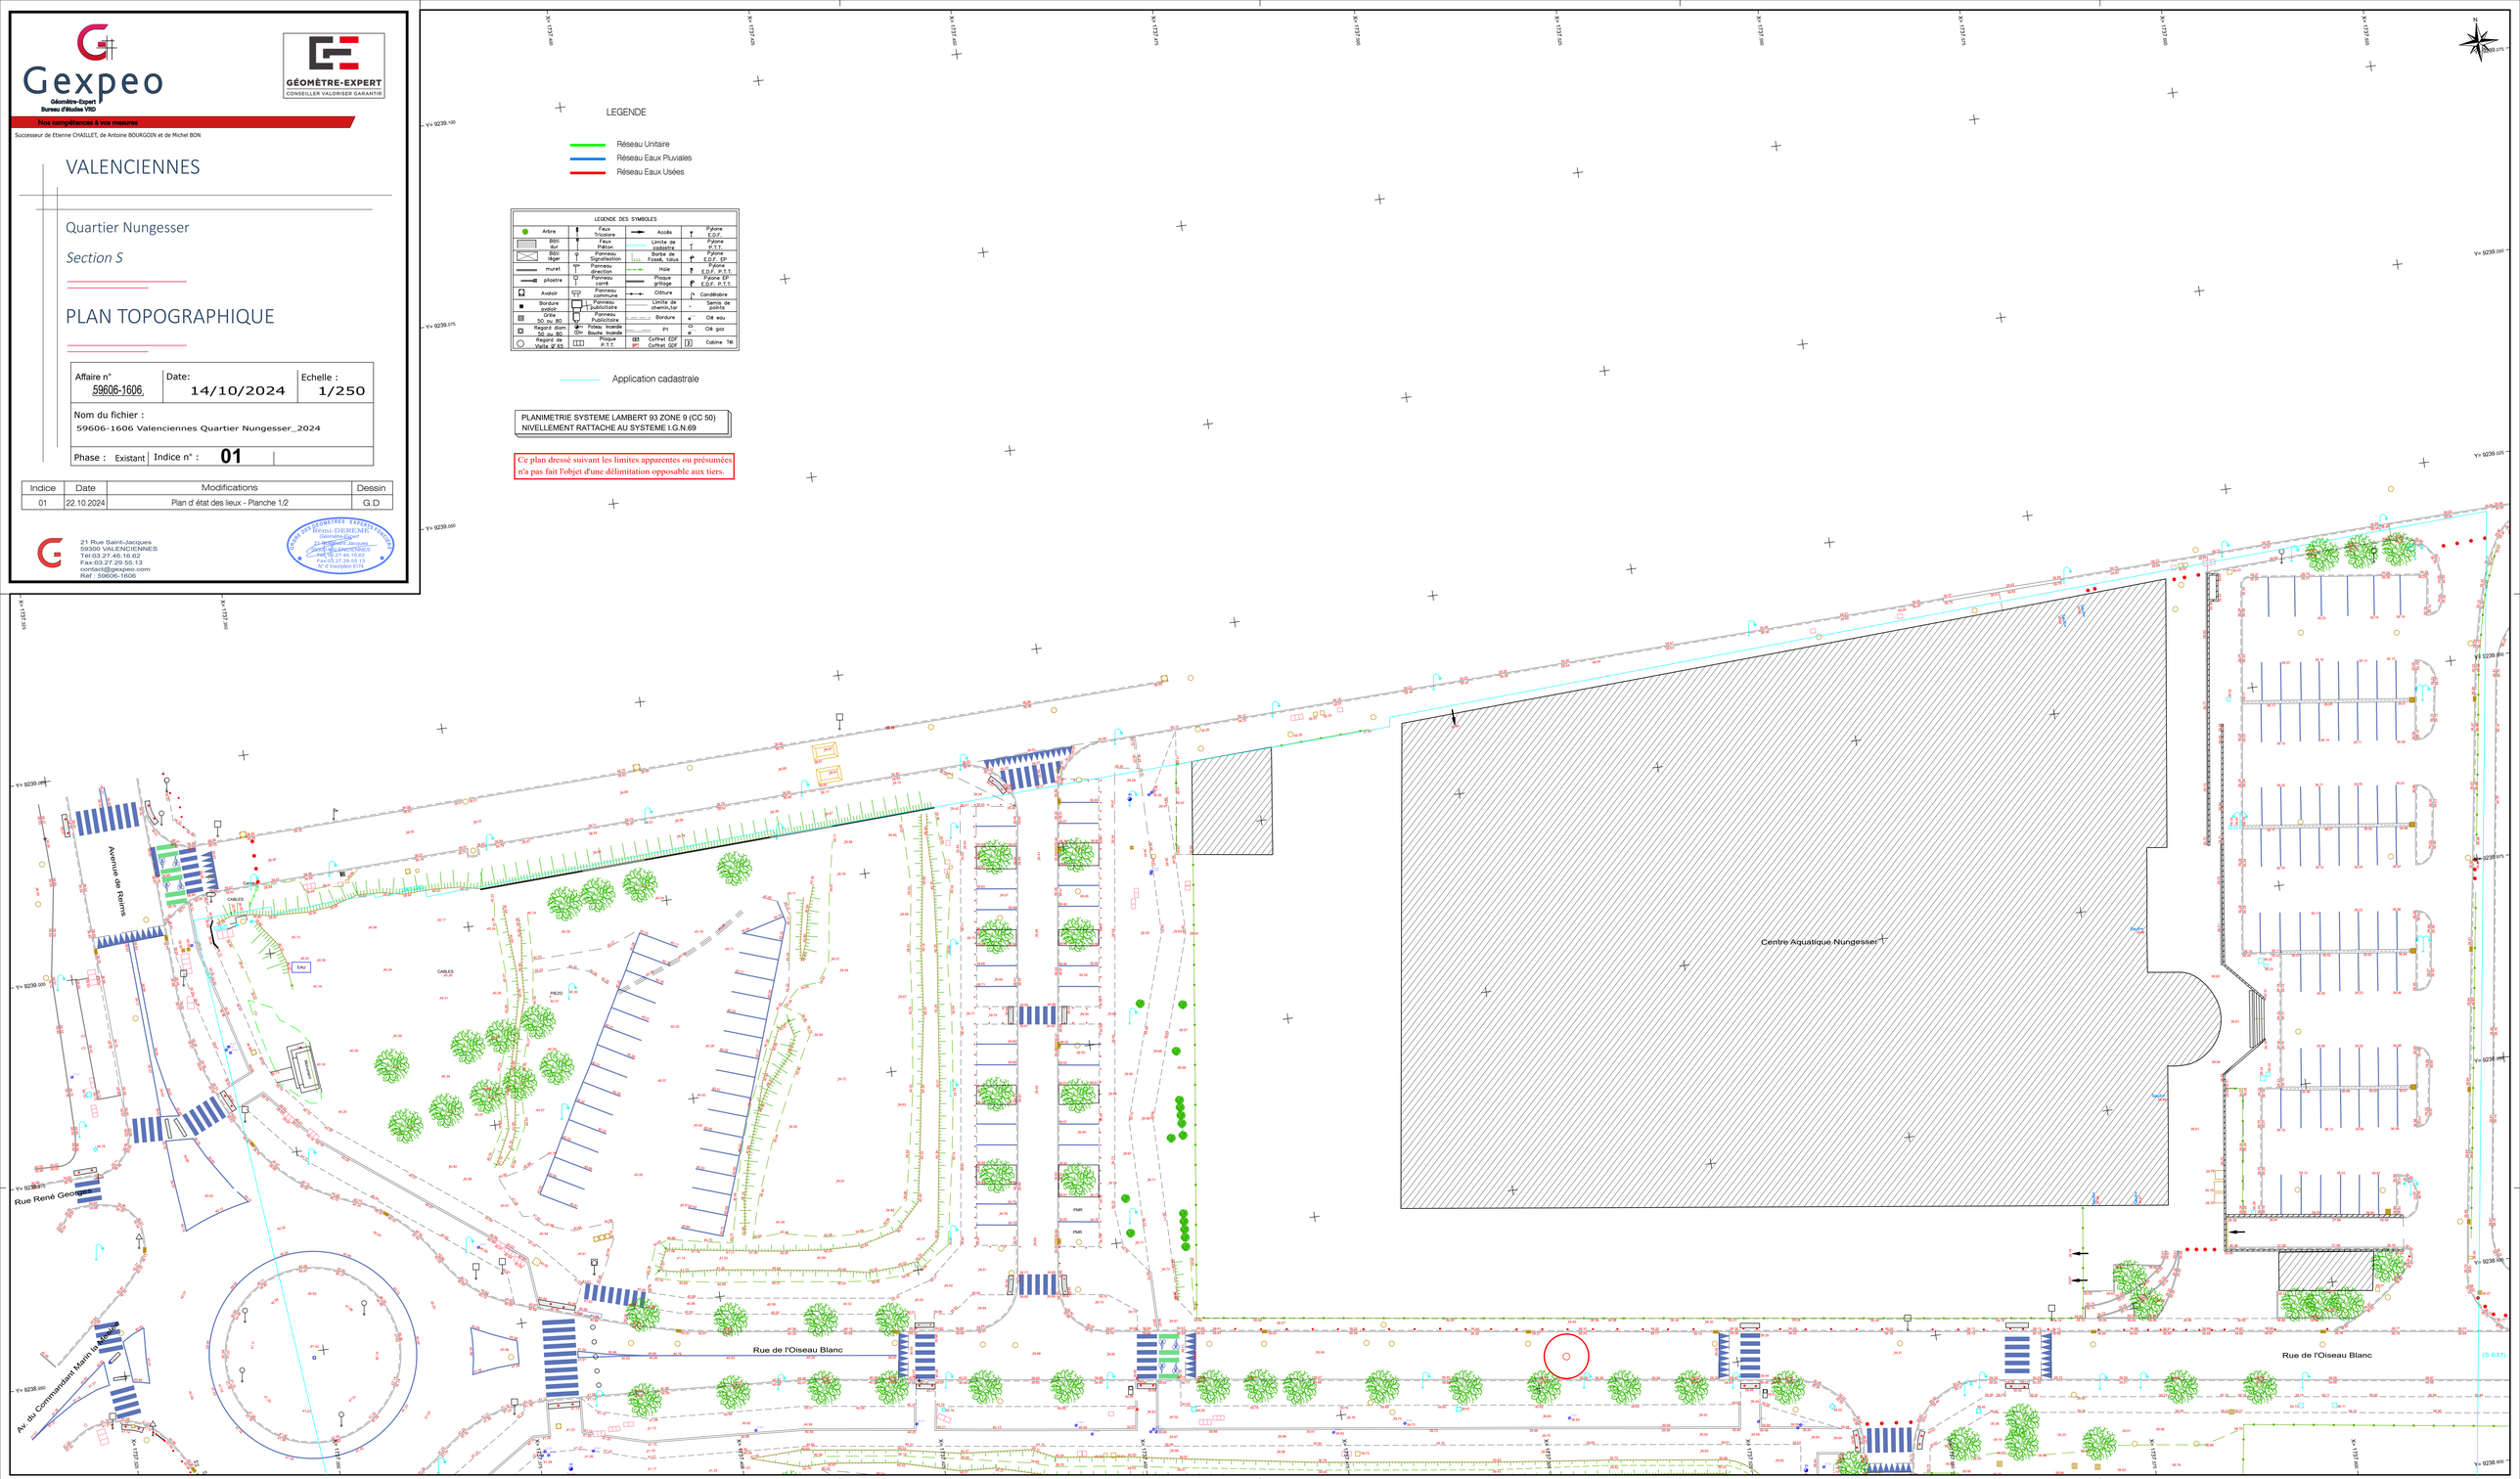
Ce plan dressé suivant les limites apparentes ou présumées n'a pas fait l'objet d'une délimitation opposable aux tiers.